


# RZUT PARTERU

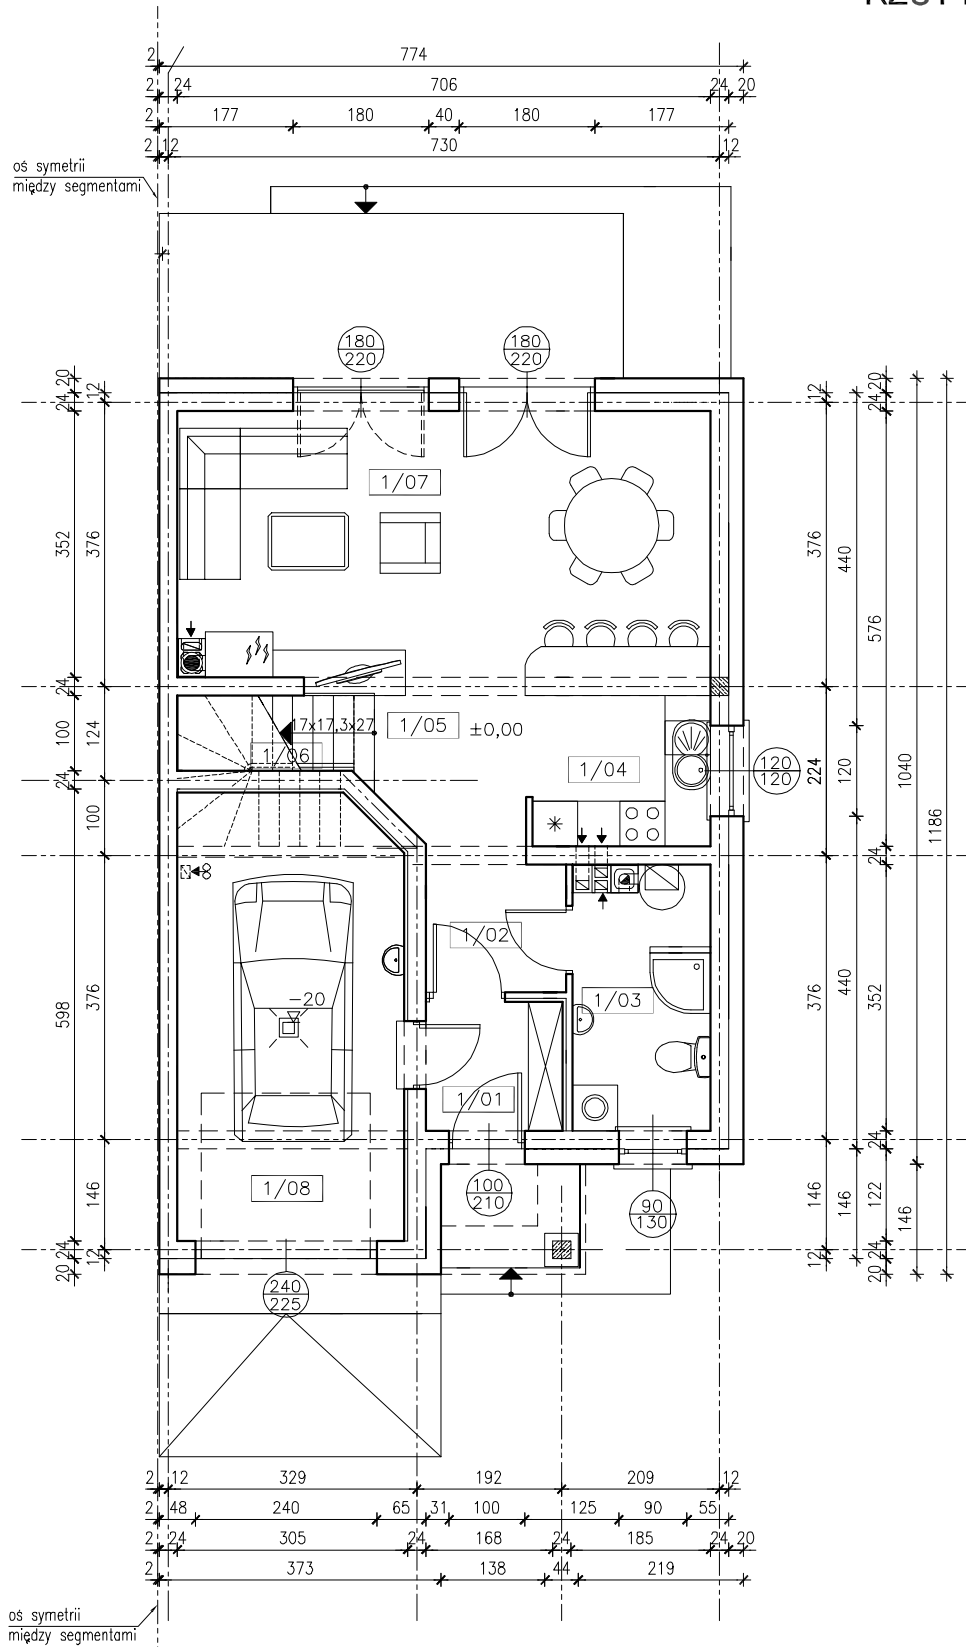

PARTER – zestawienie pomieszczeń				
nr	pomieszczenie	posadzka	pow. użytkowa	pow. podłogi
1/01	WIATROLAP	terakota	2,94m <sup>2</sup>	2,94m <sup>2</sup>
1/02	HOL	panele podł.	3,00m <sup>2</sup>	3,00m <sup>2</sup>
1/03	KOTŁOWNIA	terakota	5,82m <sup>2</sup>	5,82m <sup>2</sup>
1/04	KUCHNIA	terakota	5,71m <sup>2</sup>	5,71m <sup>2</sup>
1/05	PRZEDPOKÓJ	panele podł.	4,07m <sup>2</sup>	4,07m <sup>2</sup>
1/06	SCHODY	stopnice drewniane	4,66m <sup>2</sup>	4,66m <sup>2</sup>
1/07	POKÓJ DZIENNY	panele podł.	24,66m <sup>2</sup>	24,66m <sup>2</sup>
1/08	GARAŻ	terakota	16,67m <sup>2</sup>	17,12m <sup>2</sup>
			67,53m <sup>2</sup>	67,98m <sup>2</sup>