


RZUT PODDASZA

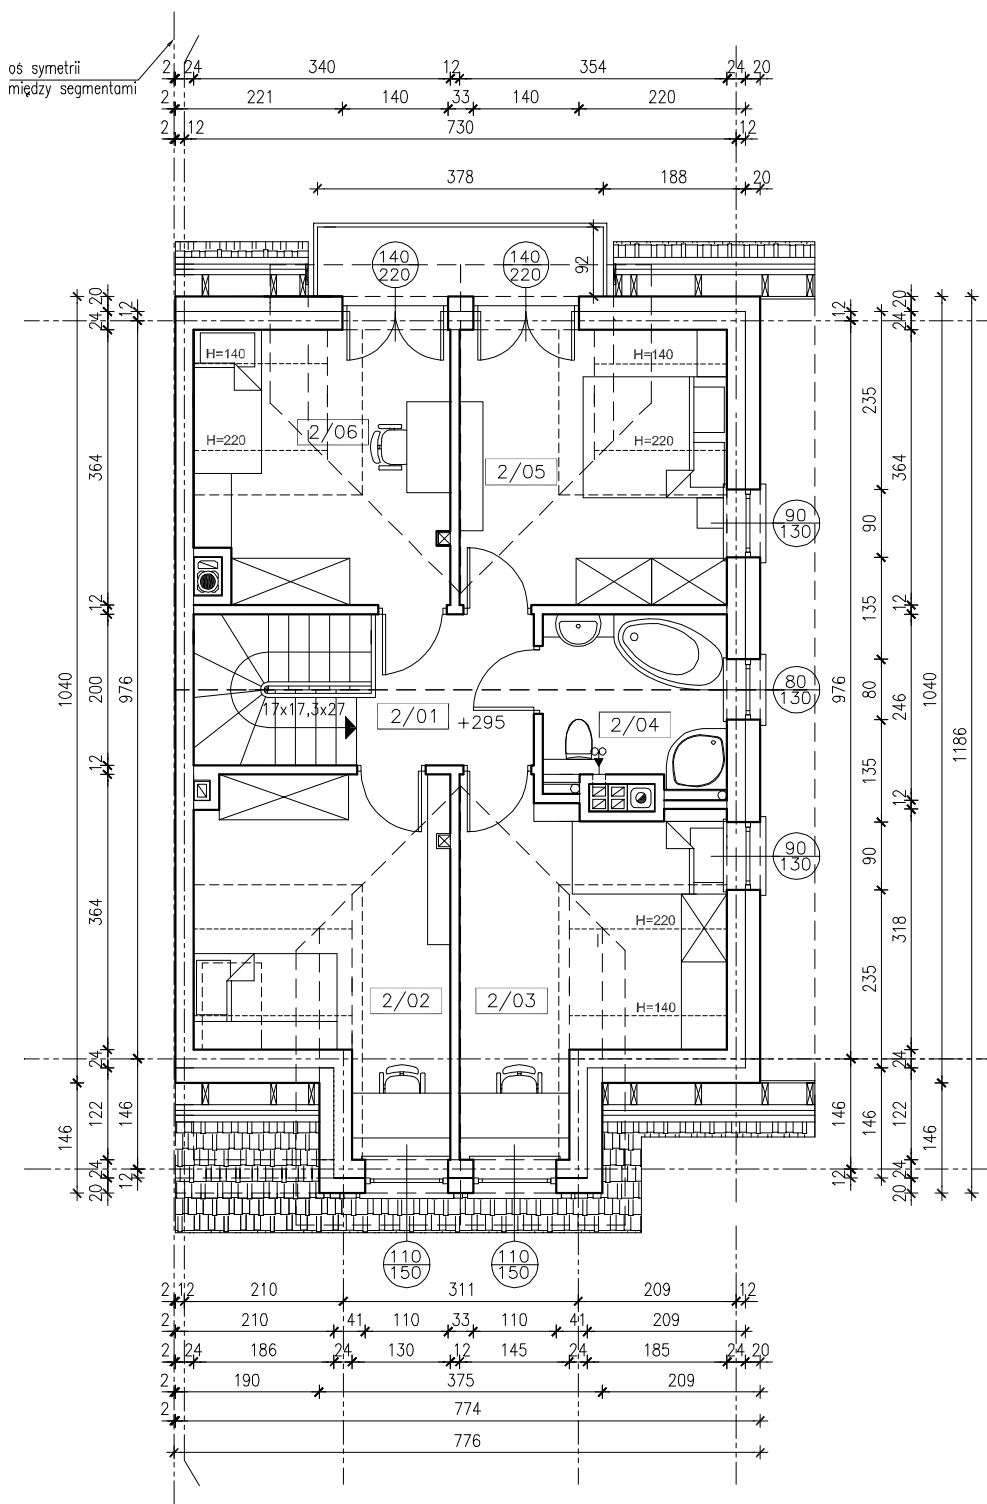

PODDASZE – zestawienie pomieszczeń				
nr	pomieszczenie	posadzka	pow. użytkowa	pow. podłogi
2/01	HOL	panele podł.	4,36m ²	4,36m ²
2/02	POKÓJ	panele podł.	11,66m ²	13,73m ²
2/03	POKÓJ	panele podł.	11,29m ²	13,35m ²
2/04	ŁAZIENKA	terakota	5,20m ²	5,20m ²
2/05	POKÓJ	panele podł.	10,88m ²	12,60m ²
2/06	POKÓJ	panele podł.	9,94m ²	11,67m ²
			53,33m ²	60,91m ²